



Städtebauliches Konzept - "Bei der Lohmühle"

Anhang 1

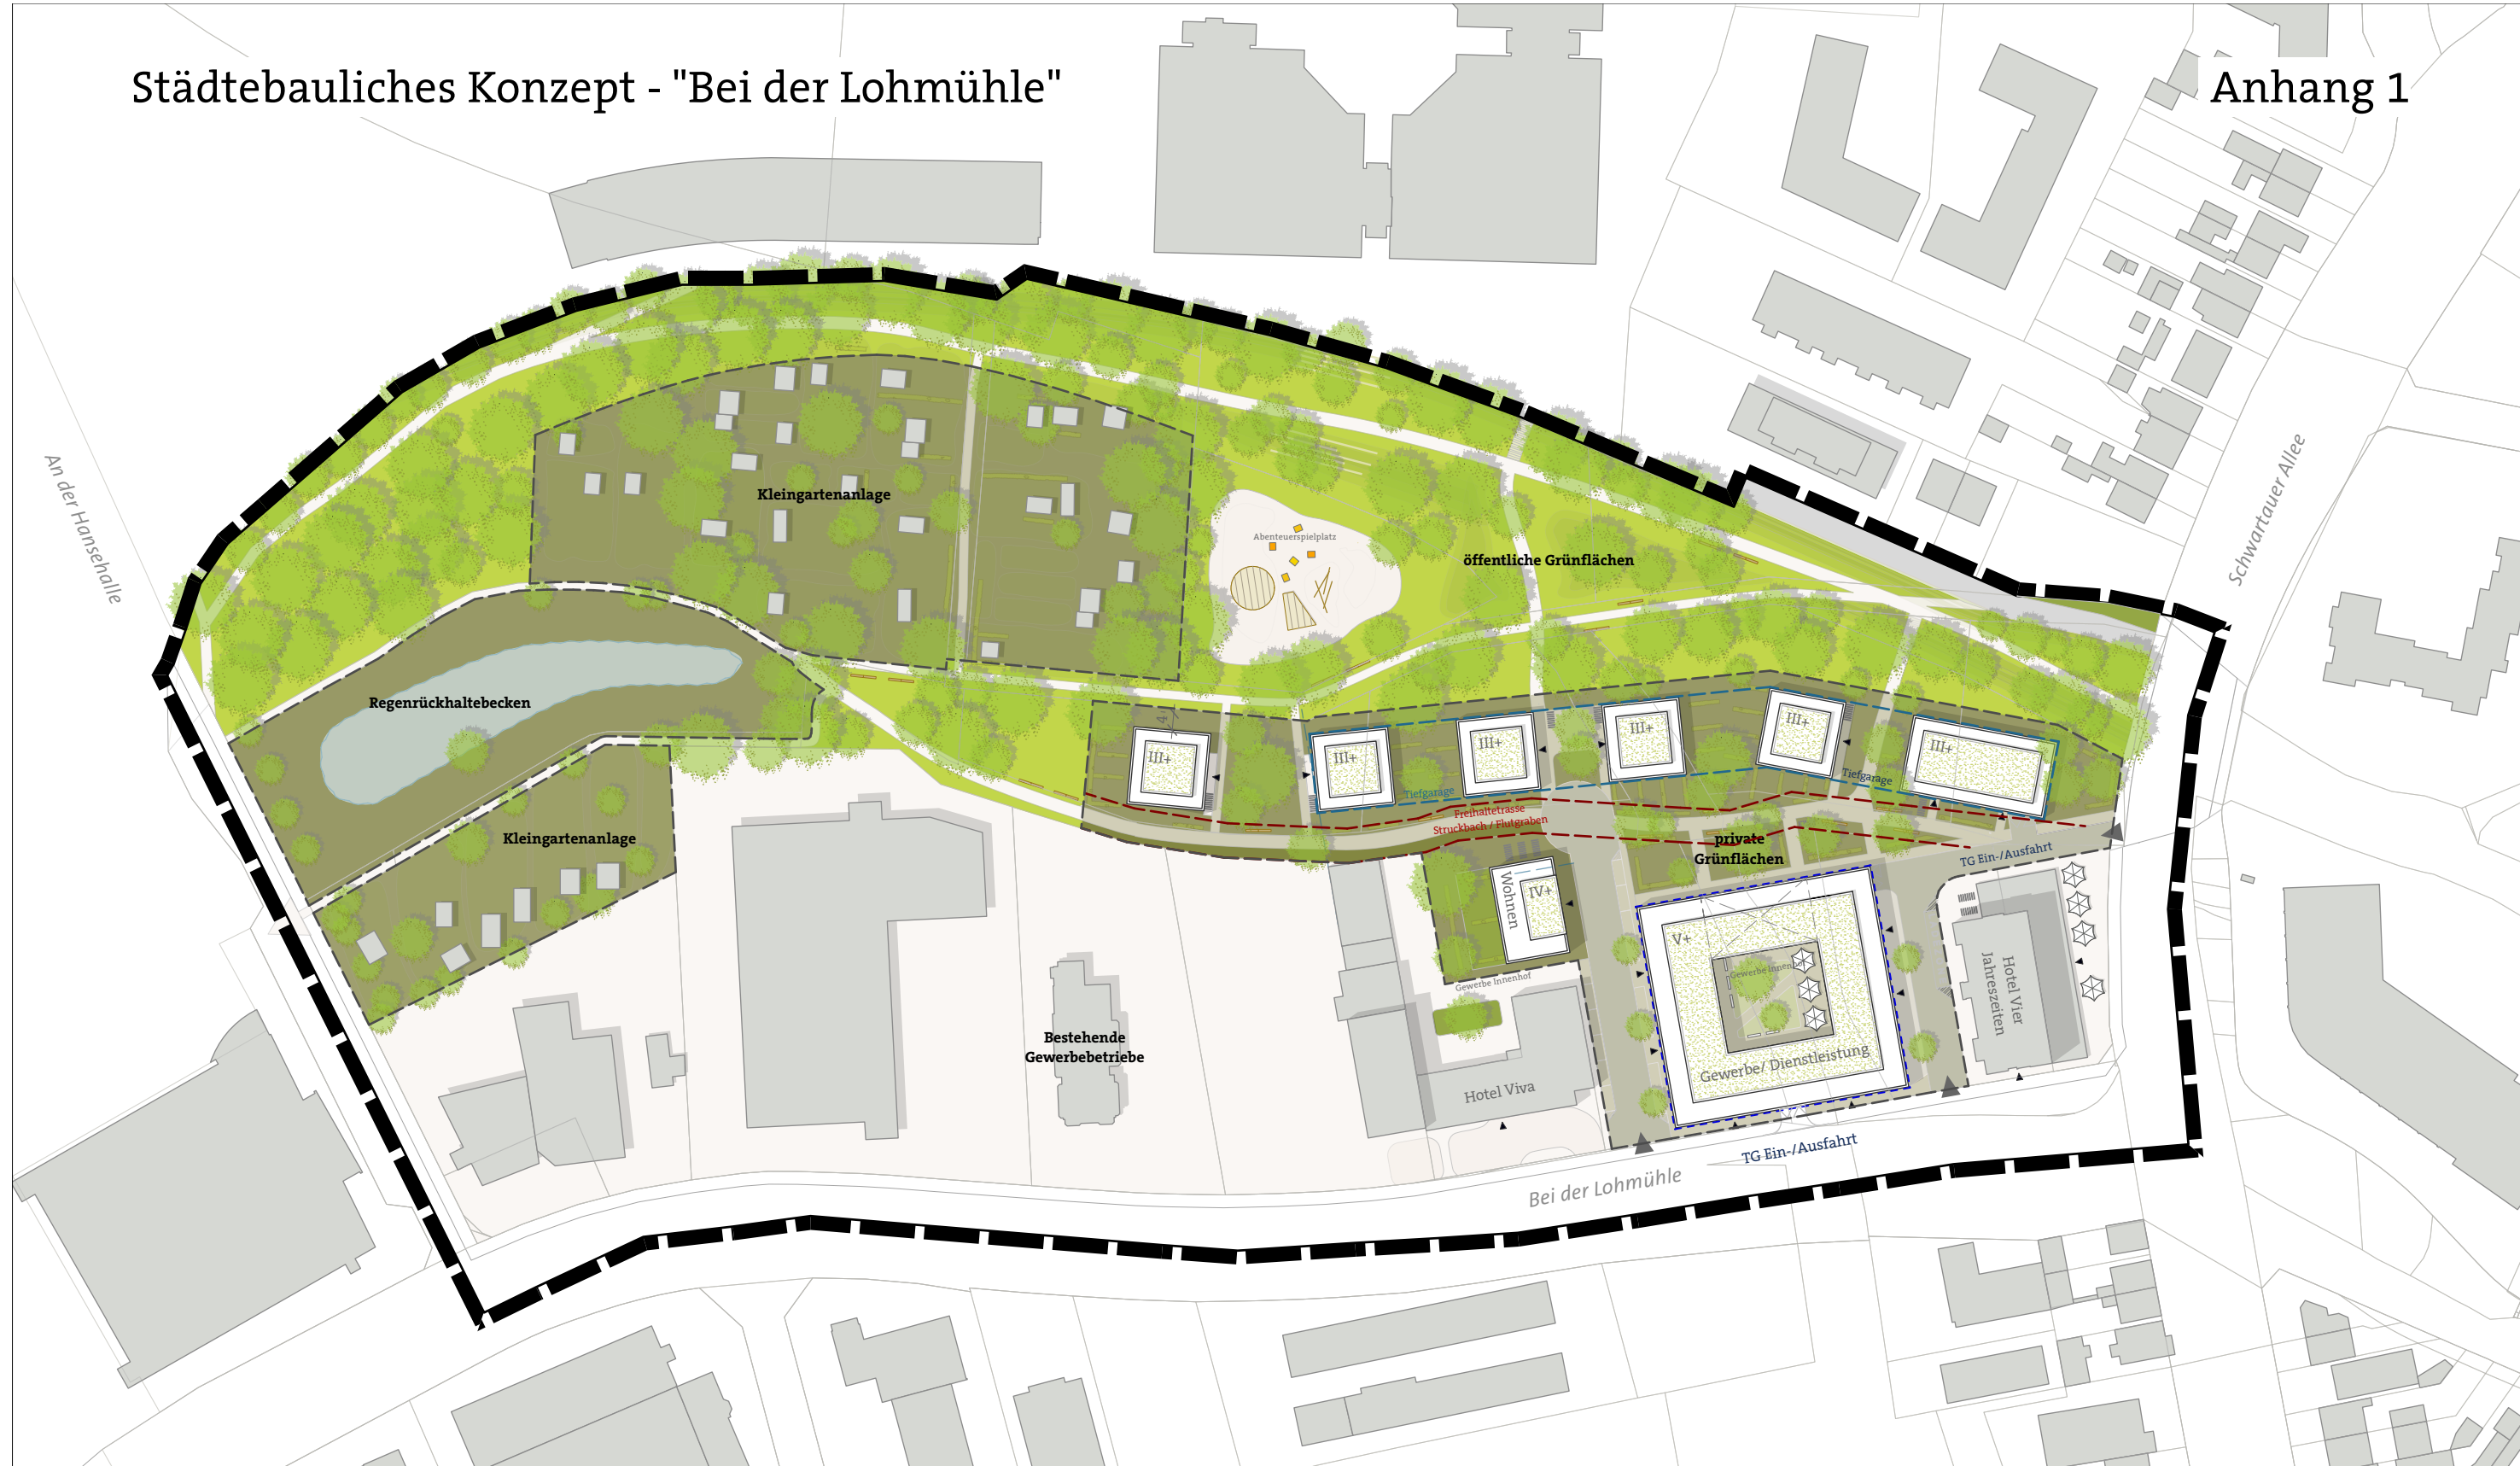

Legende

- | | | | |
|--|--|--|---|
| | Neubau mit Angabe der Nutzung und geplanter Geschossigkeit | | Öffentliche Grünfläche |
| | Bestand | | Private Grünfläche |
| | Private Erschließungsstraße | | Abgrenzung unterschiedlicher Nutzung |
| | Tiefgarage | | Freihaltetrasse des Struckbachs / Flutgraben (unterirdisch / verohrt) |

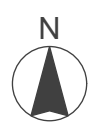

M 1:1.500

Stand: 02.08.2023